


FÖRKLÄRINGAR
— = BEFINTLIG YTA
/// = NY BYGGNADSDÄL
D = NY BALKONGDÖRR
LIKA BEF. DAG-
B = ÖPPNING = 1250 = B
H = 11 2690 = H

FÖRESKRIFTER


HÄNVISNINGAR
RITN A: 02-A: 06

SITUATIONSPLAN

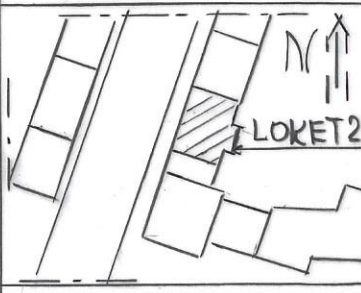

BYGGLOVSRITNING

BYGGLOVSHANDLING
KV LOKET 2
PLANRITNING, 1-8
NYA BALKONGER
A3 1:100 A: 01

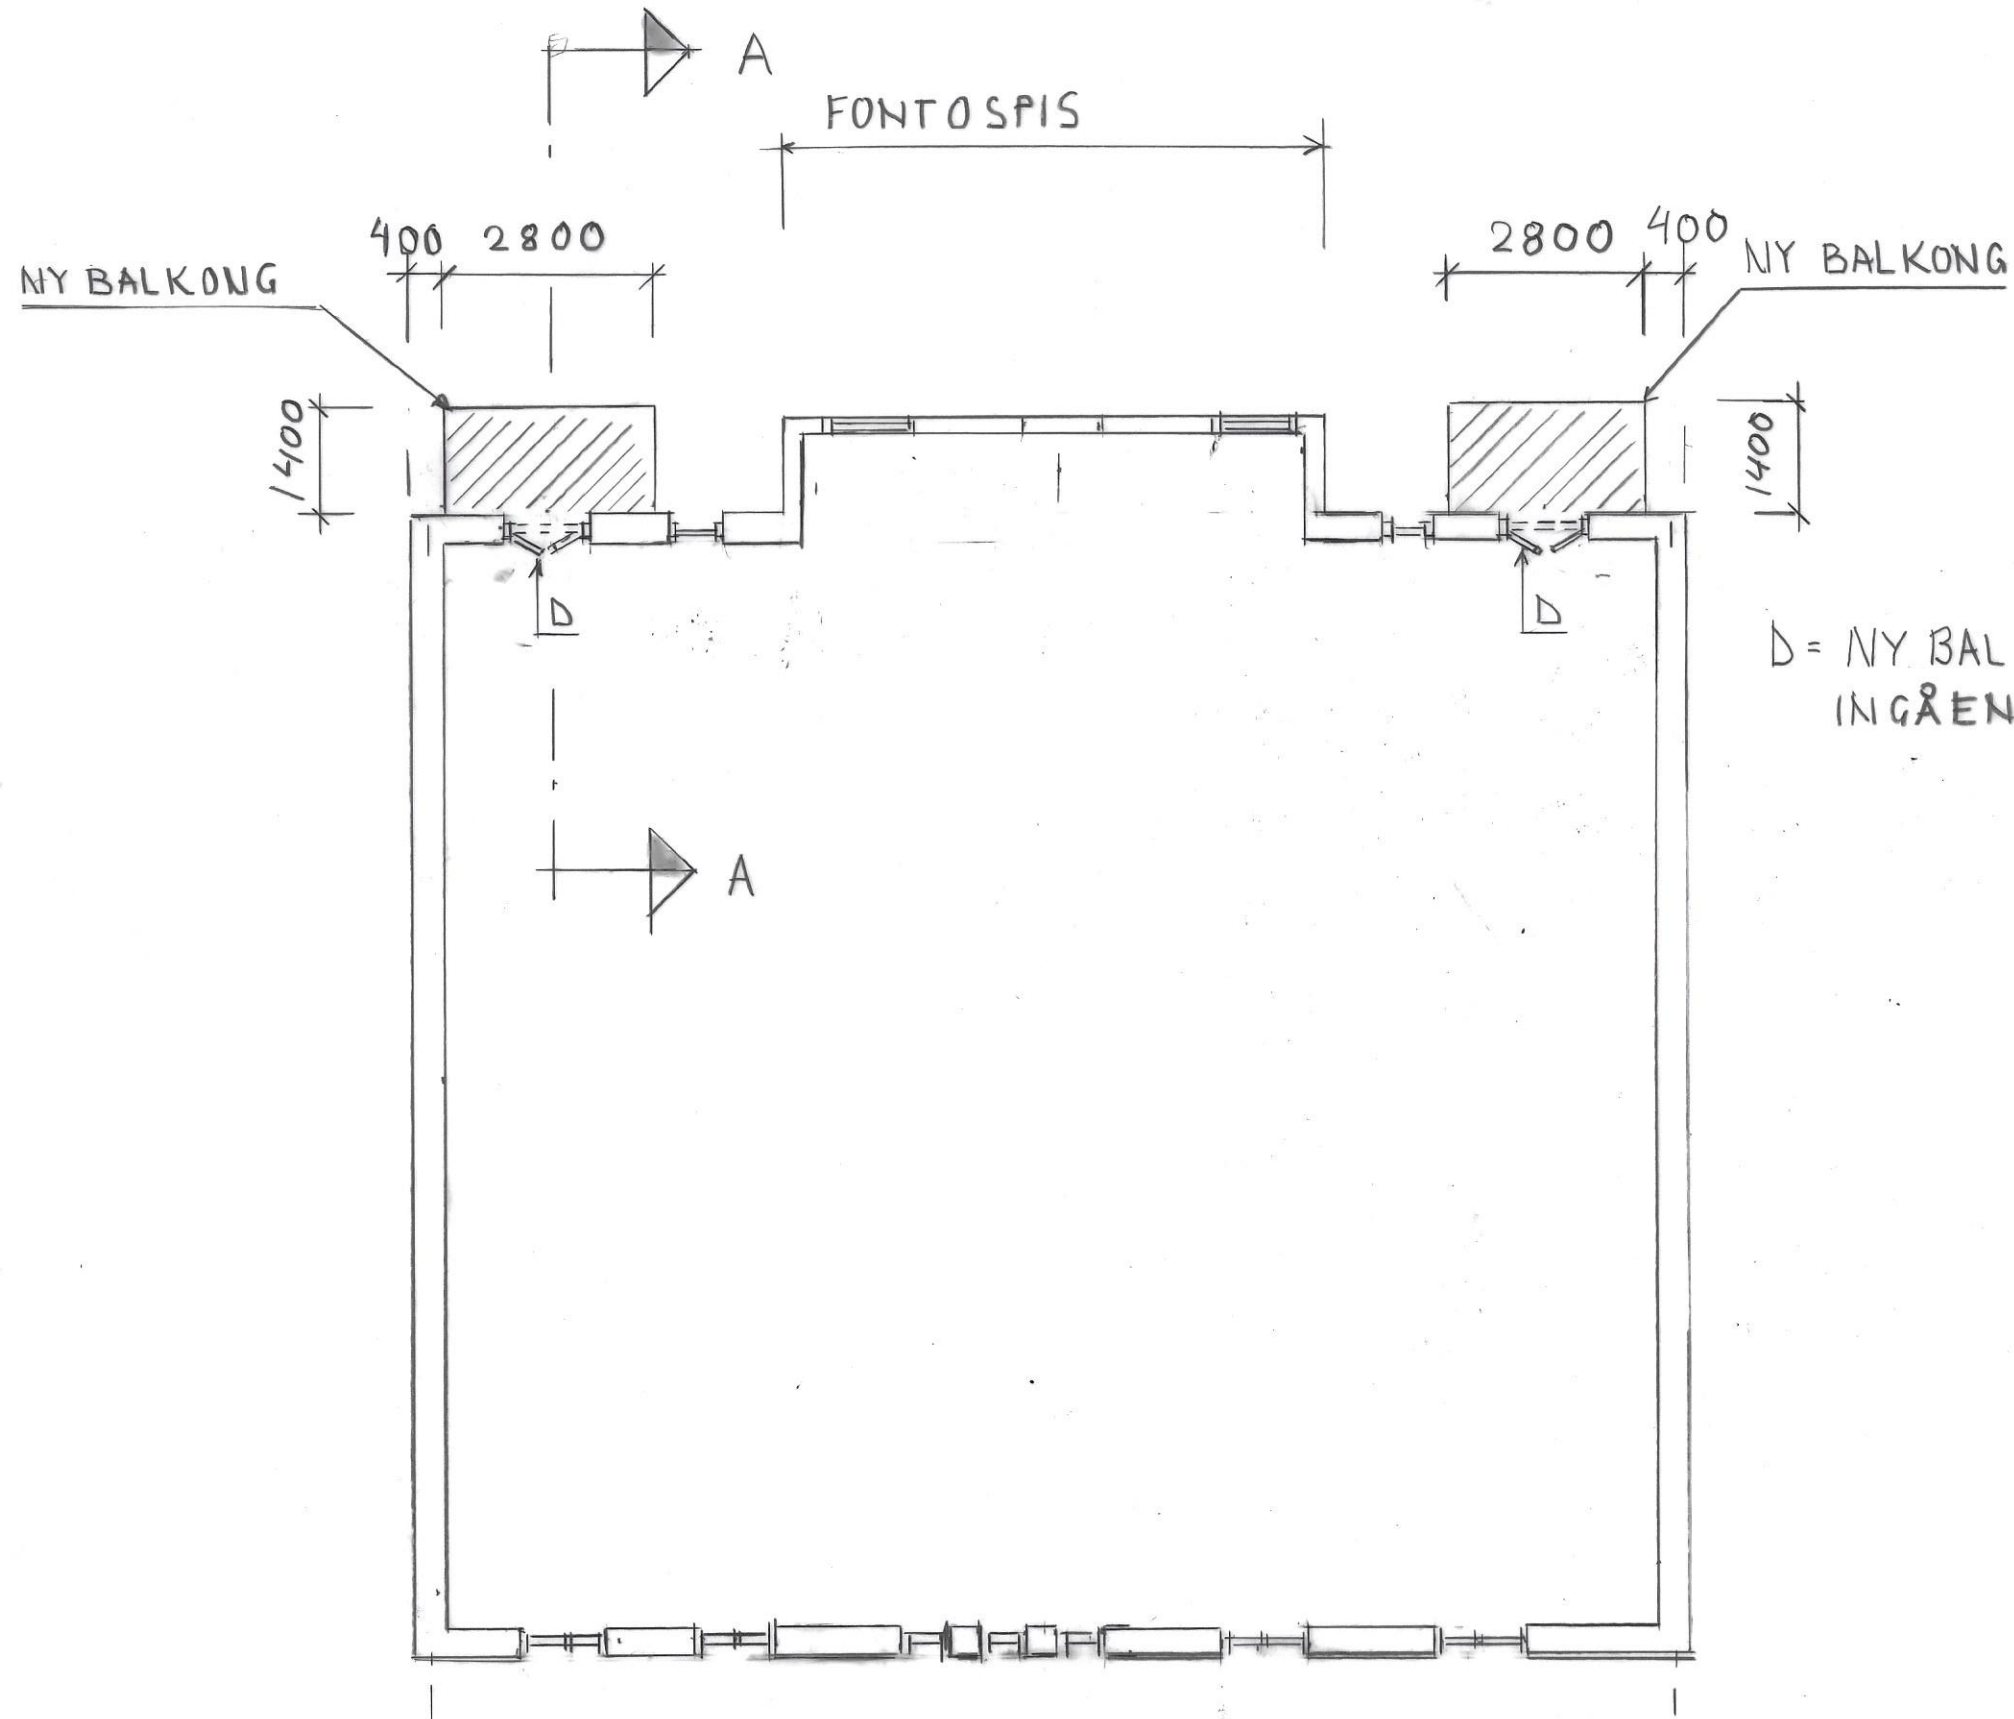

D = NY BALKONGDÖRR SOM
INGÅENDE PARÖRR

PLAN 1-8

SKALA 1:100
0 1 2 5

Den 10/7-25

GEN-Konsult
BAGGE AF BERGA AB
KONSULTERANDE INGENJÖRER