
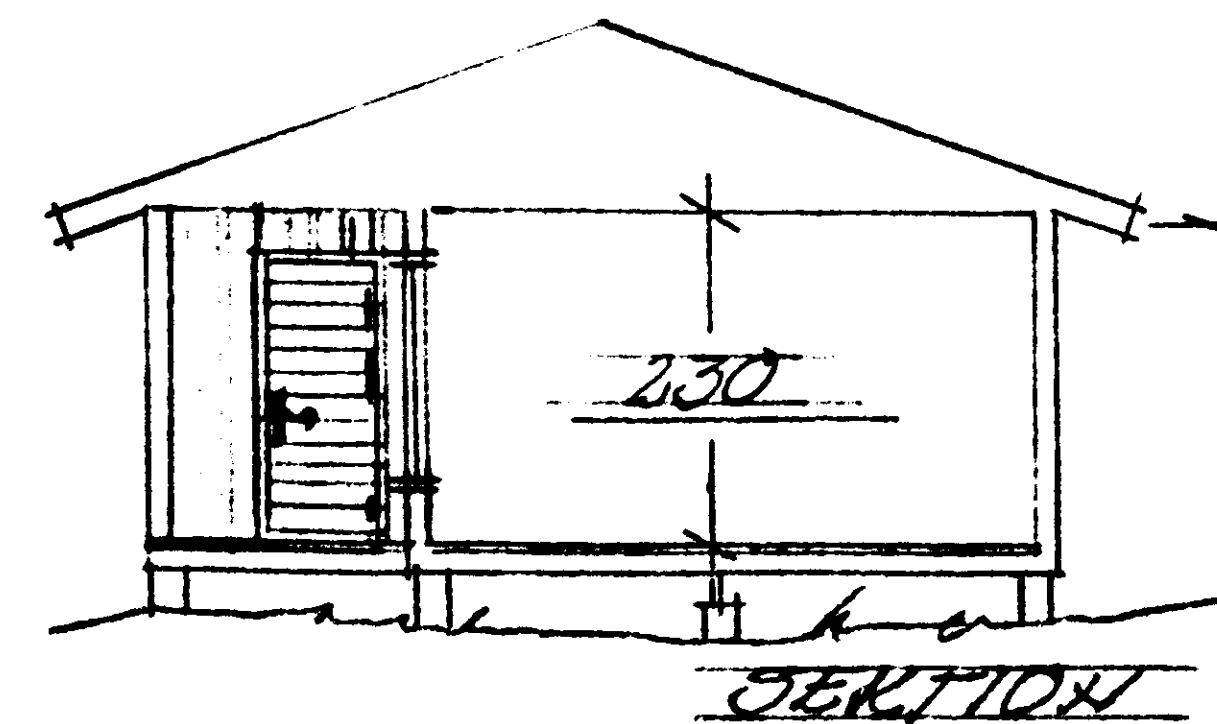
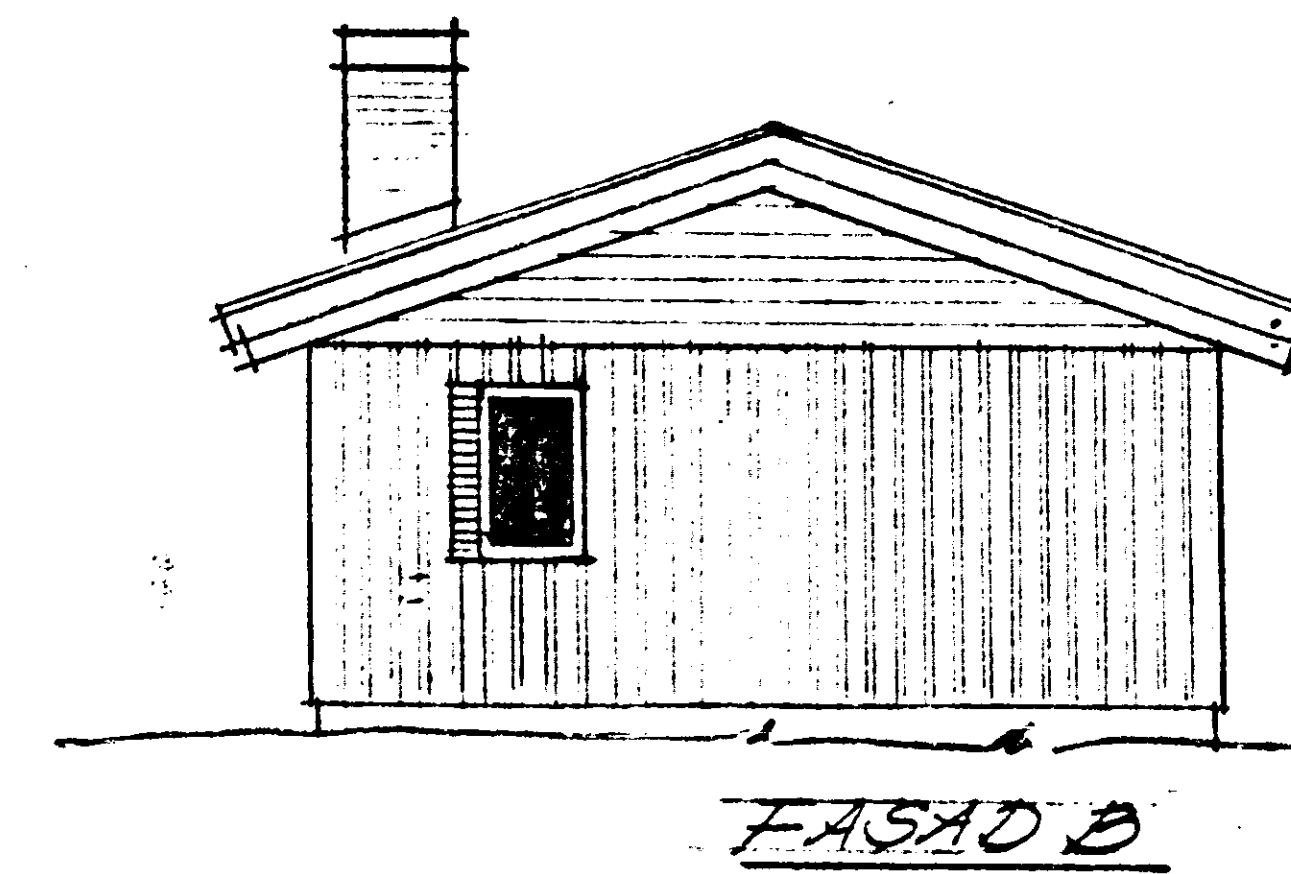
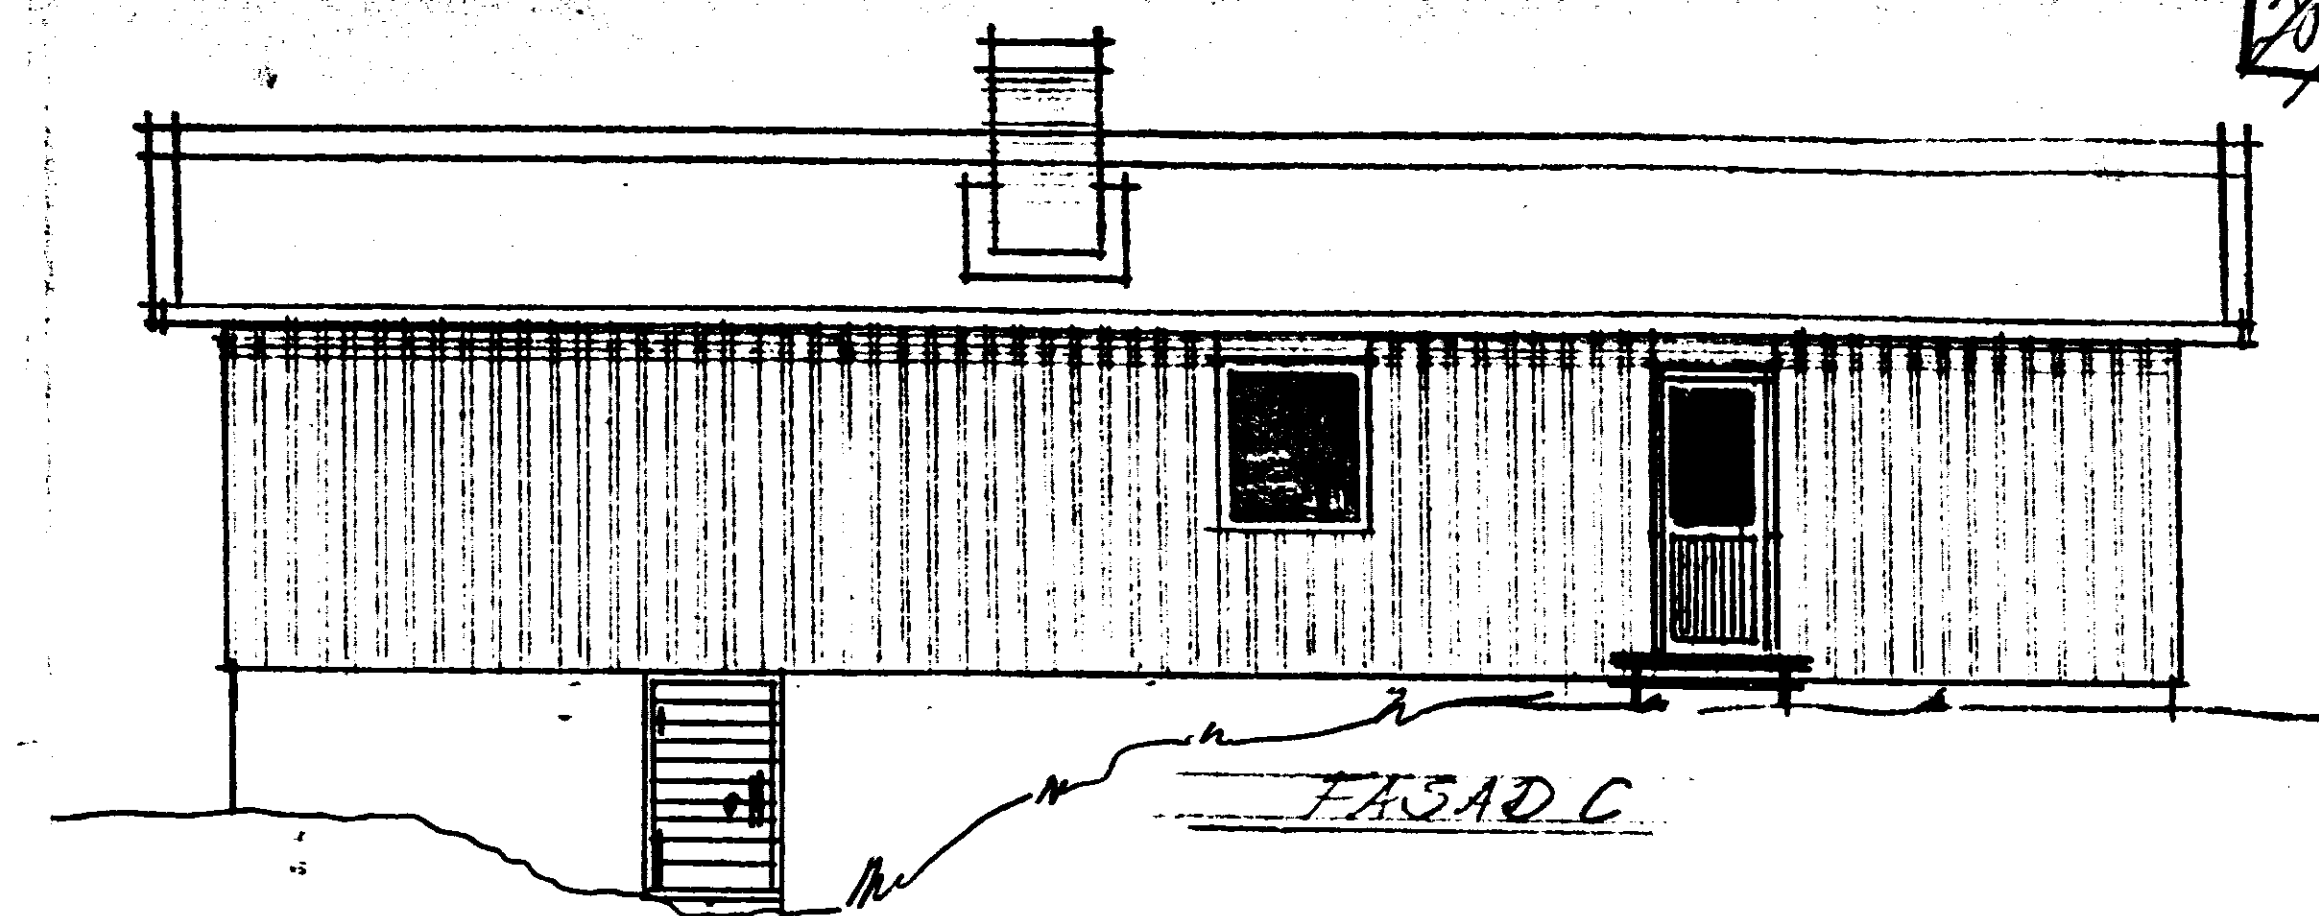
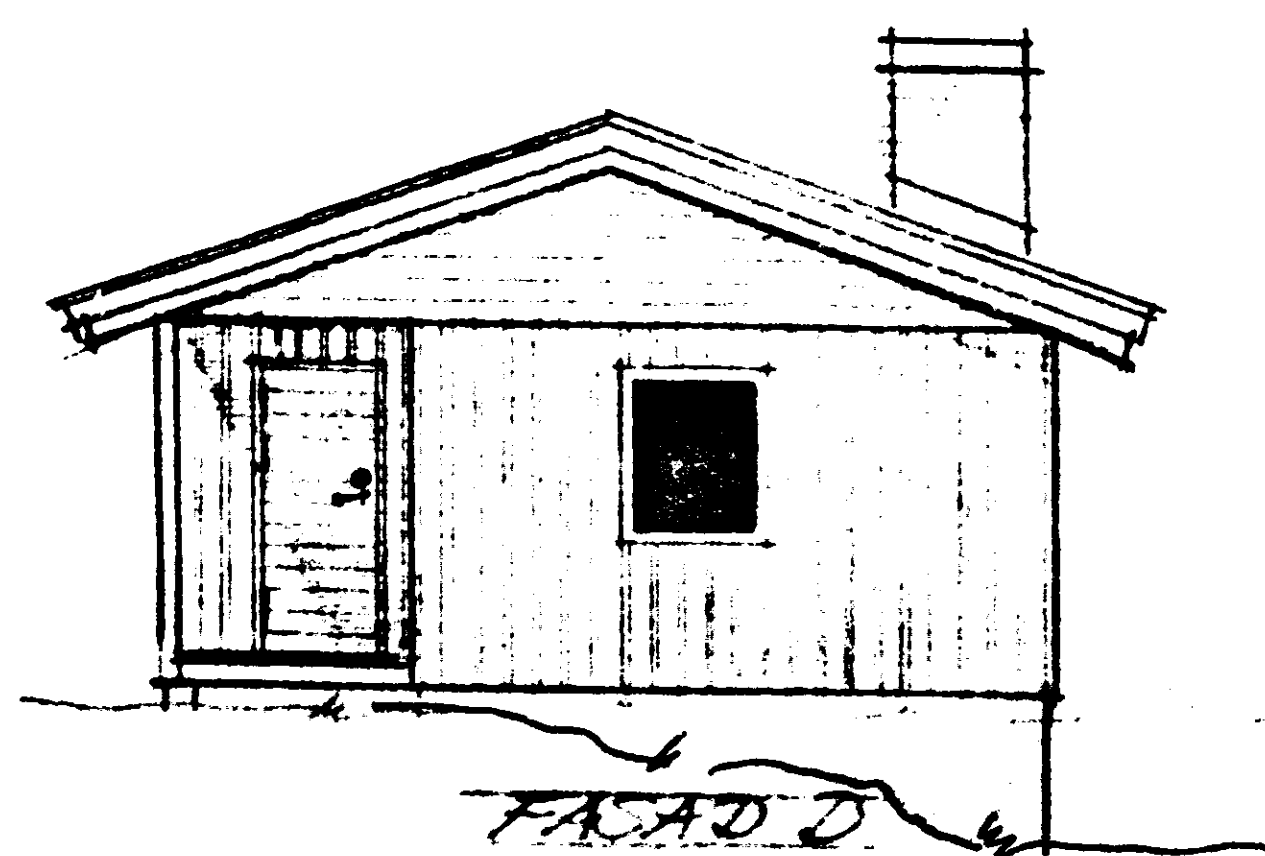
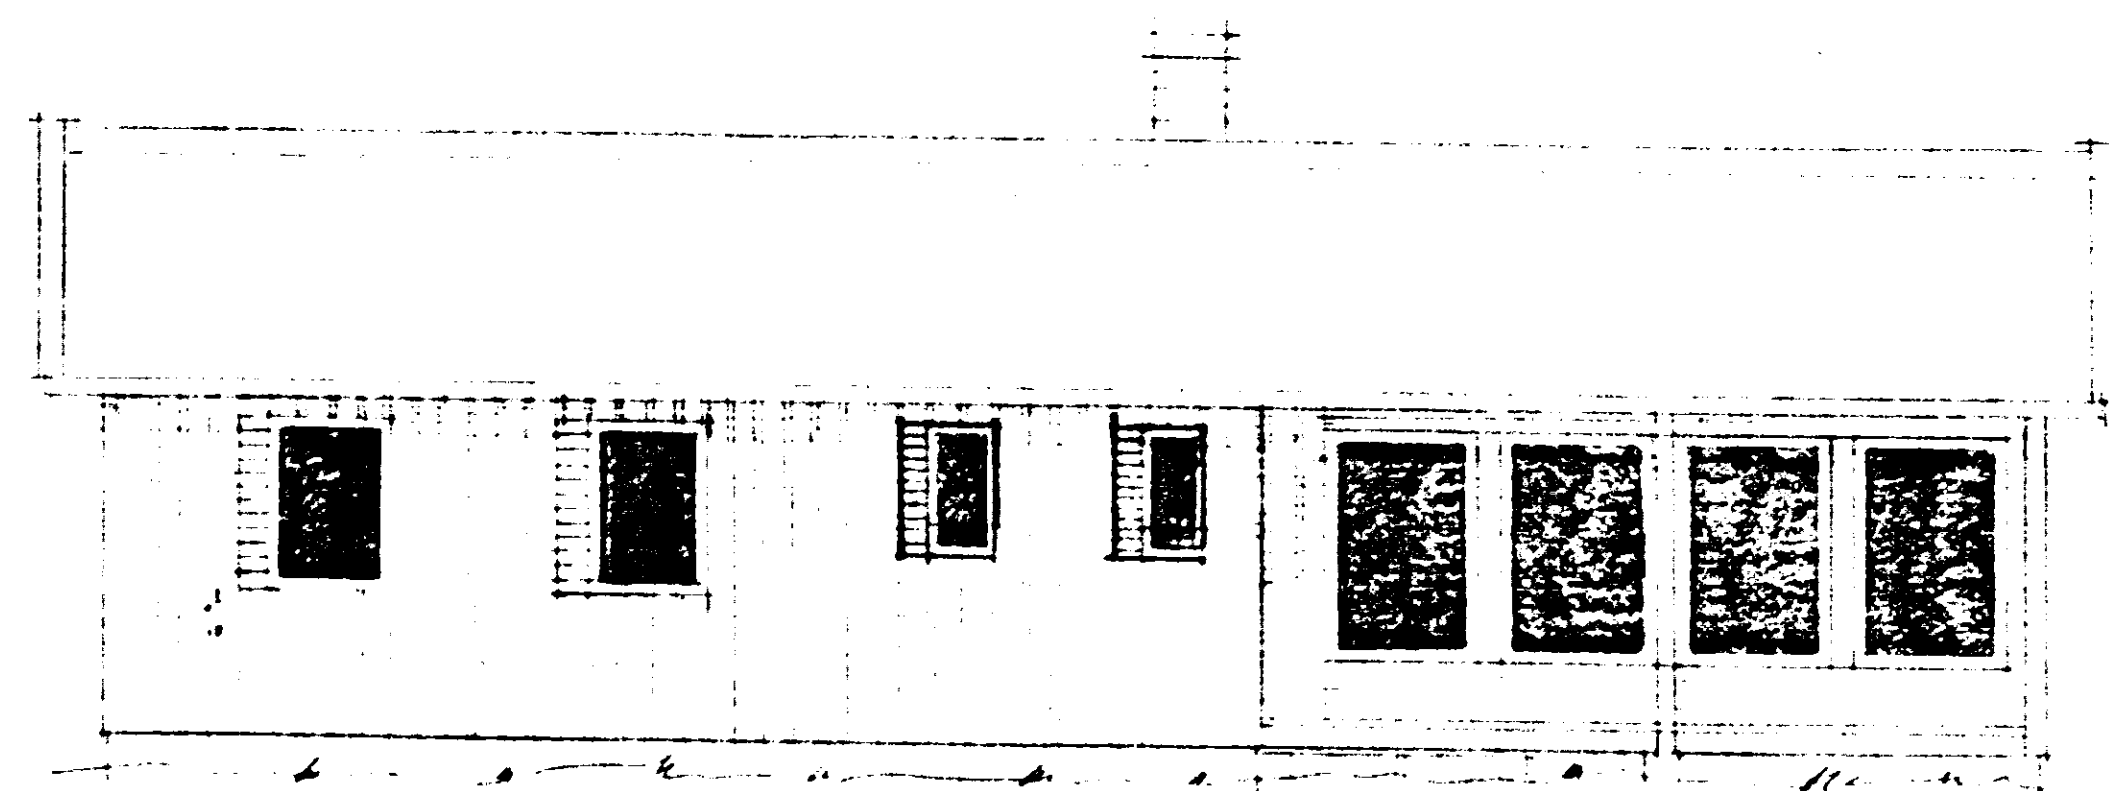


GRISSEHAMNISTUGAN TYP 375

YTRE STUGA 75,1 M²
ALTAN TAK 12,2 M²

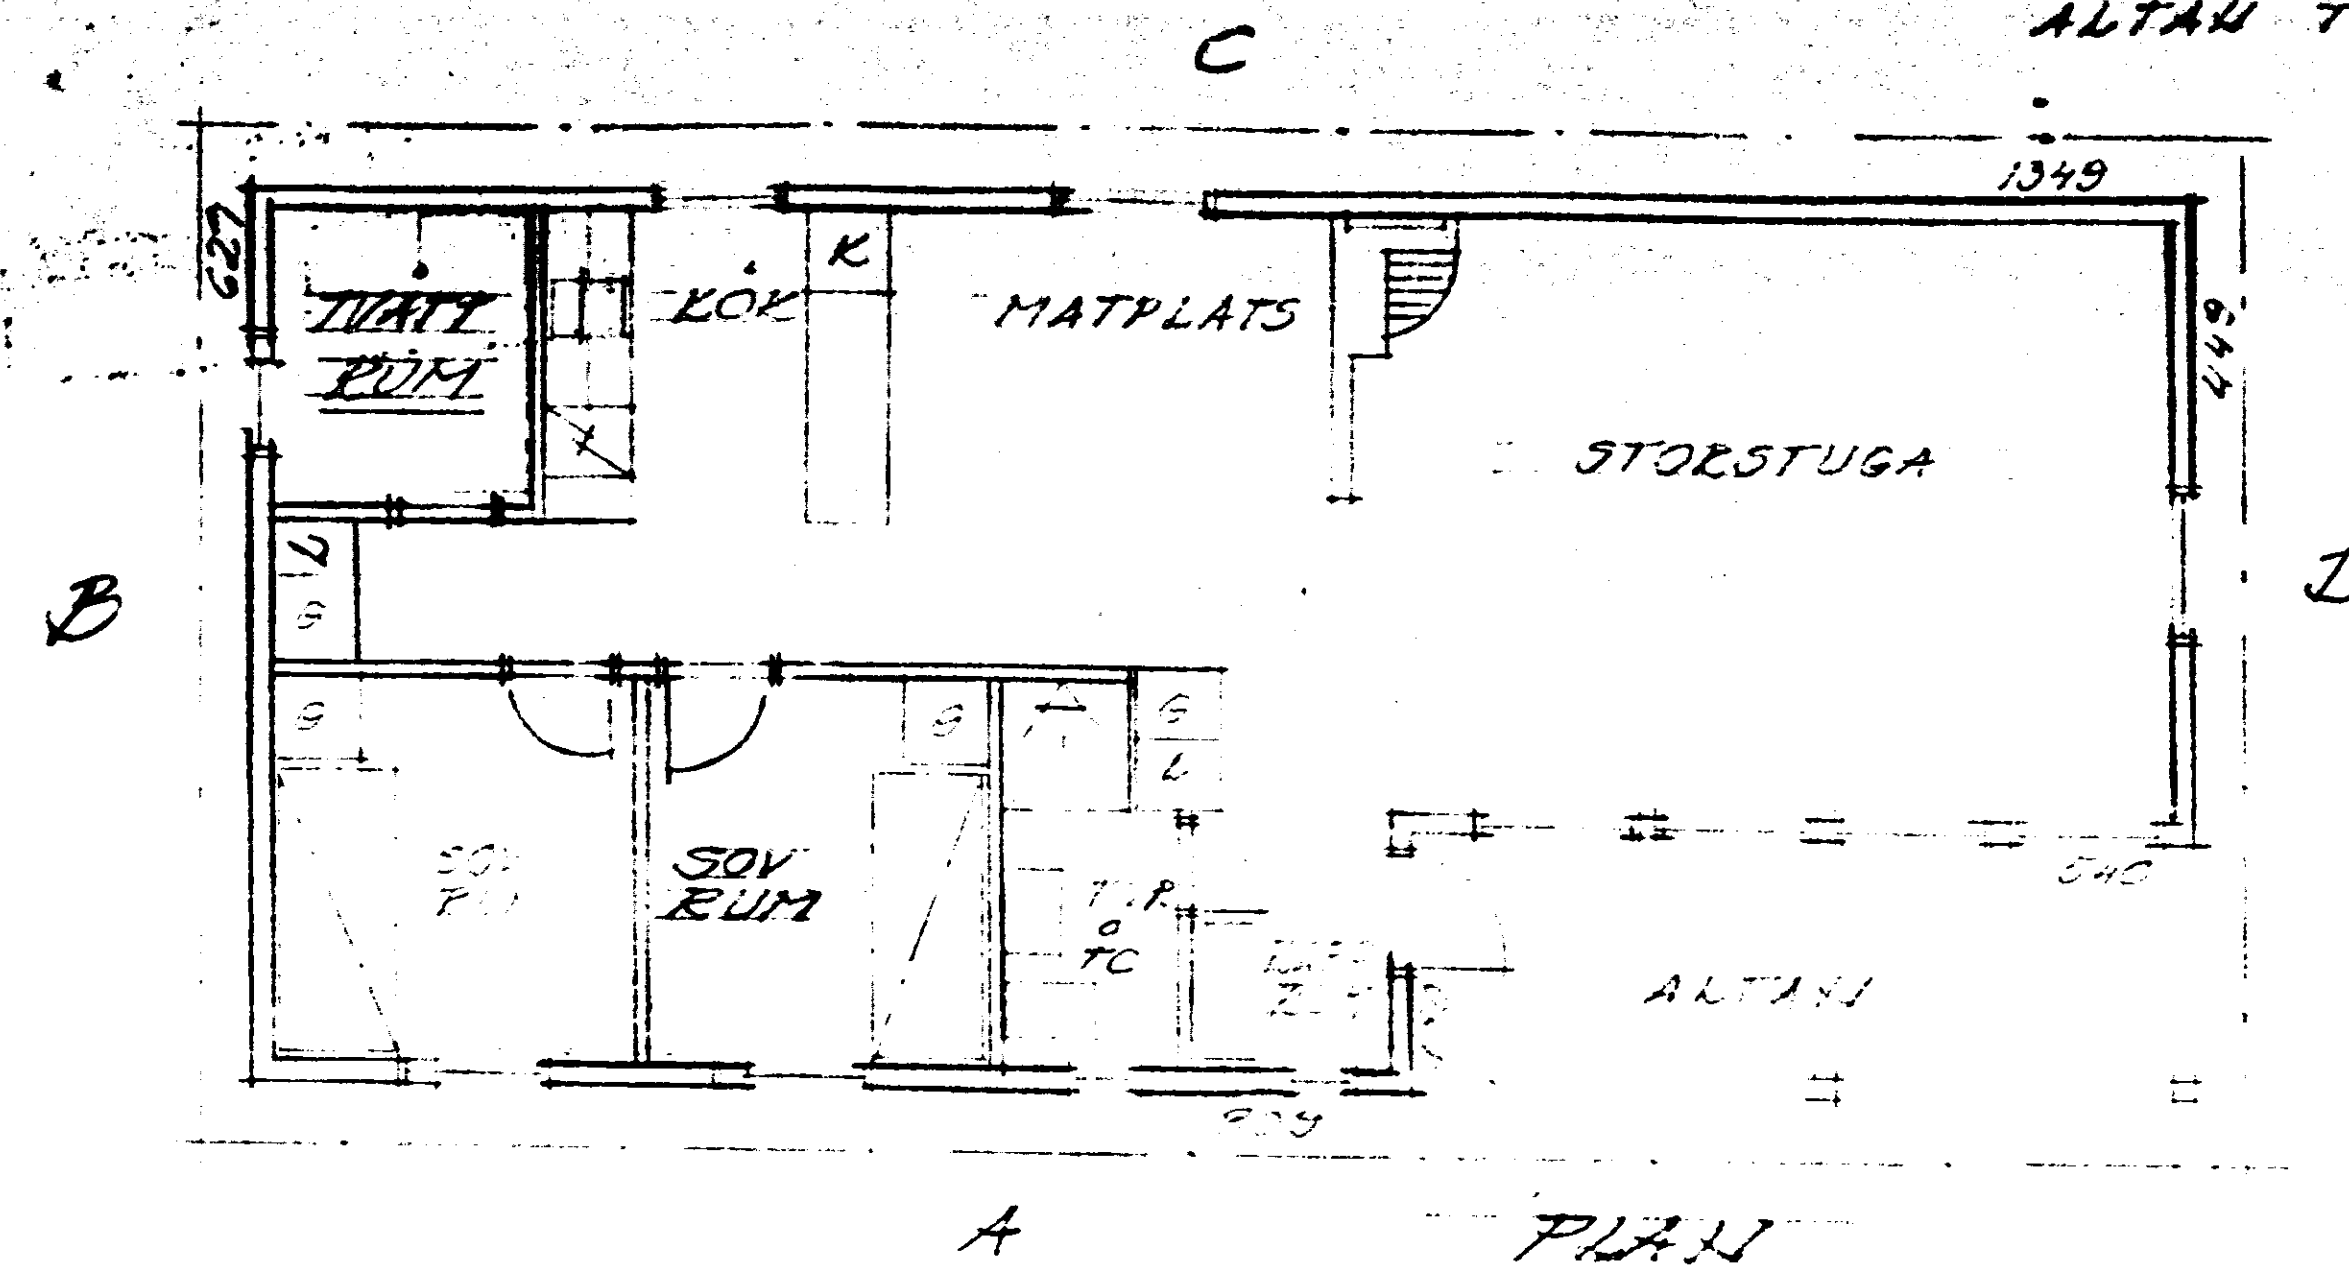

Byggnadslov beviljat och givet med
länstyrelsens beslut den 12.8.1971
betr. delegation till byggnadsnäm-
dens beslutande organ.
Datum 750915 § 1694
NORRTÄLJE BYGGNADSNÄMND
Bengt Stenlund
Sekreterare

Granskad och godkänd 750915
Rune Sagerén
Bytr. stadsarkitekt

BERG 6 124, HÄVERÖ SOCKEN, NORRTÄLJE KOMMUN

NYBYGGNAD AV FRITIDSHUS

GRISSEHAMNISTUGAN TYP 375

PLAN, SEKTION OCH FASADER SKALA 1:100

RITN. DEN 11-7 1975 AV LB

TORSTA SÄG 76045 GRISSEHAMN

TEL. 0175-30170

194238

NORRTÄLJE KOMMUN
Byggnadsnämnden
12 AUG 1975 (08)
75/2005 106-334

0 1 2 3 4 5 6 7 8 9 10 11 12 13 14 15 16 17 18 19 20 21 22 23 24 25 26 27 28 29 30 31 32 33 34 35 36 37 38 39 40

FÖRMINSKNINGSGRAD