

ALLA MÅTT I MM

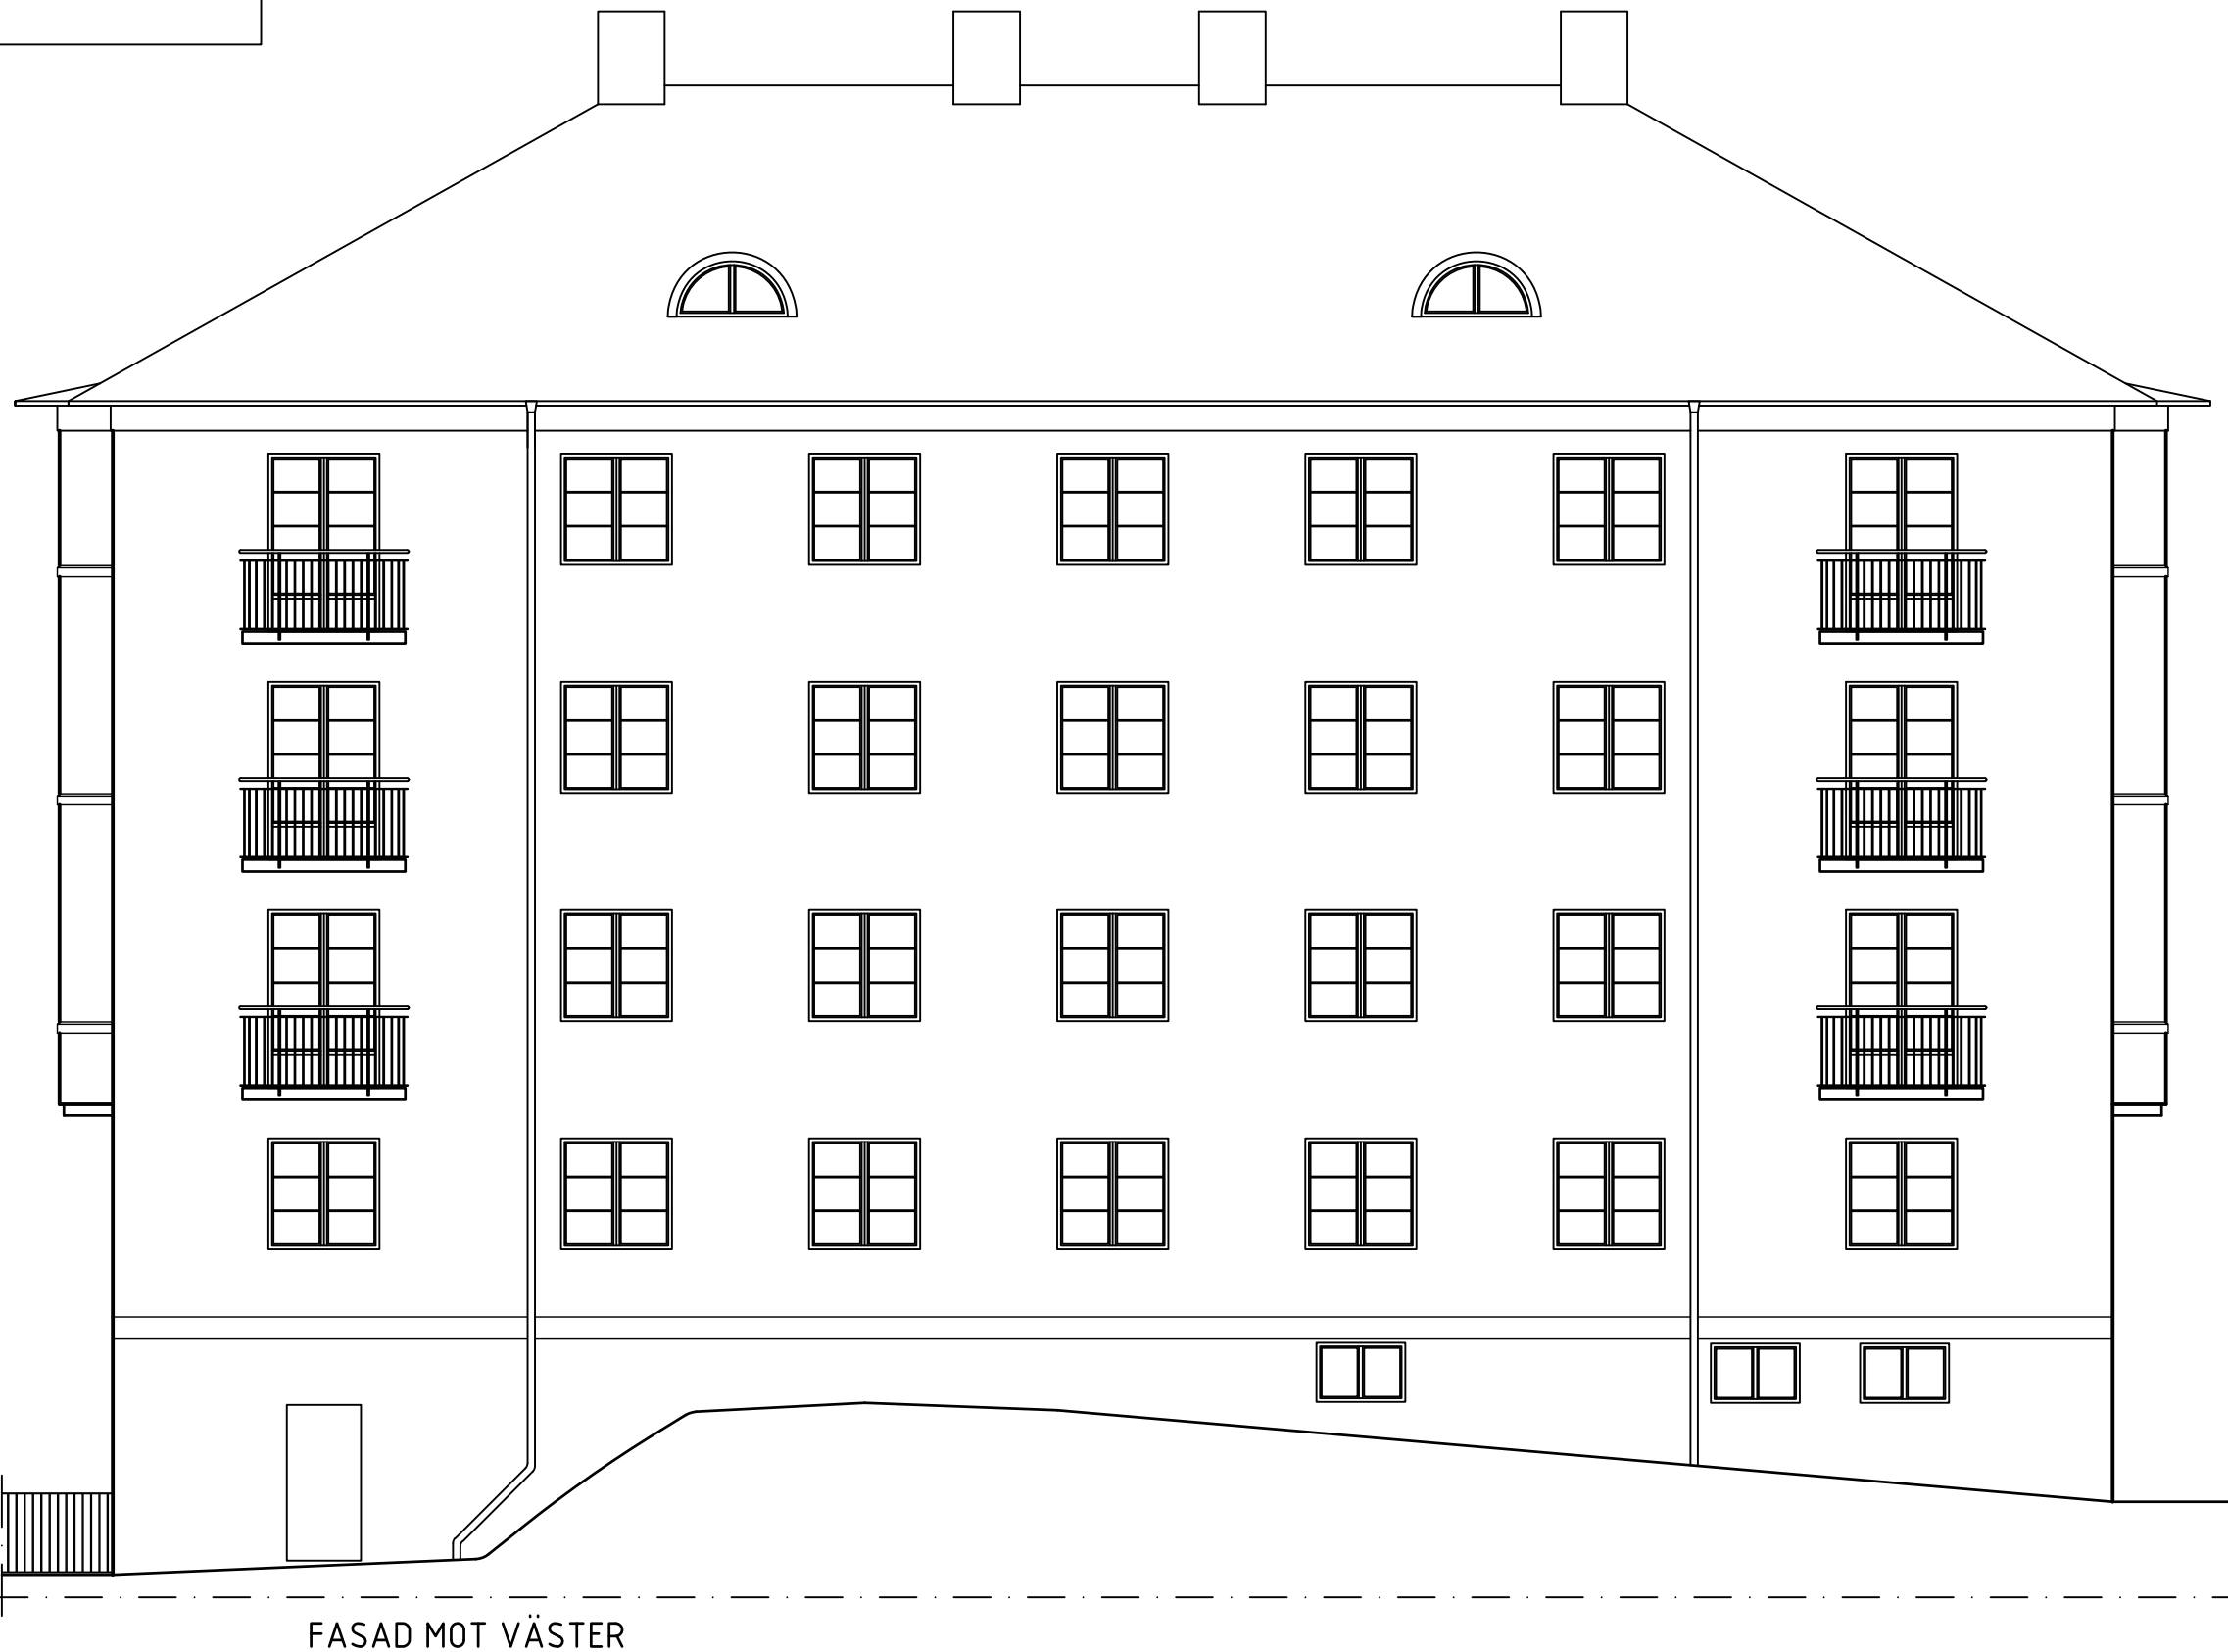

FASAD MOT VÄSTER

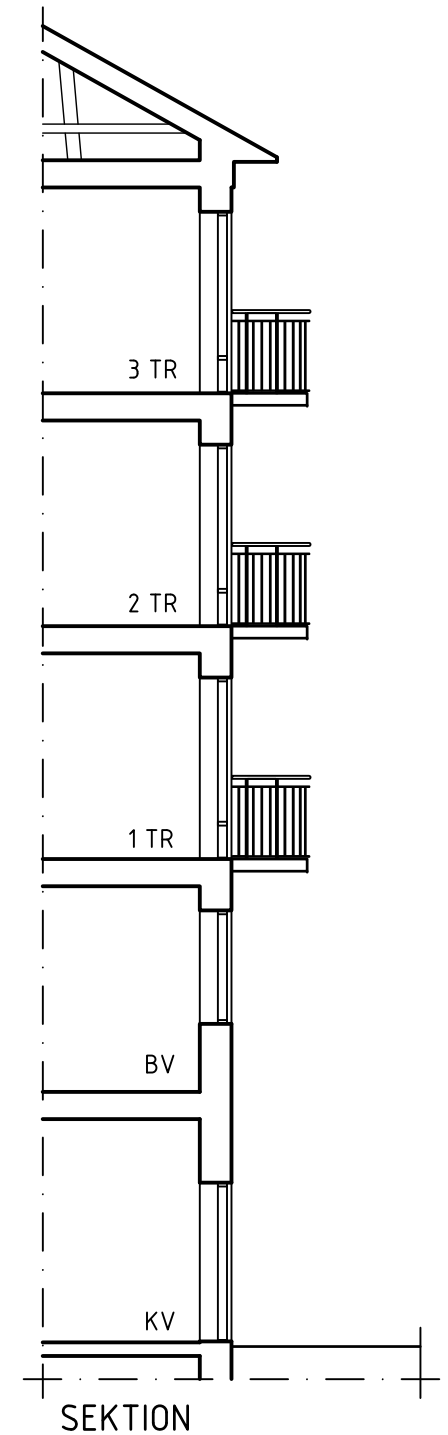

SEKTION

0 1 2 3 4 5 6 7 8 9 10m

SKALA 1:100

Israelson & Nilsson Konsulter KB

Ann-Kristin Israelson

Arkitekt SAR/MSA

Mobil 076-806 01 40

TOTALENTREPRENÖR

FÄSTEB BYGG AB

TEL 08 744 00 07 www.fasteb.se

BOX 9096 126 09 HÄGERSTEN

BET	ANT	ÄNDRINGEN AVSER	SIGN	DATUM
A		JUST. RÄCKEN	AKI	2021-03-25

BYGGLOVSHANDLING

KV. LÅNGREVEN 16

FASAD MOT VÄSTER & SEKTION

UPPDRAG	RITAD/KONSTR AV	HANDLÄGGARE
2013	A-K I	A-K I


DATUM 2020-11-23

ANSVARIG A-K ISRAELSON

SKALA 1:100


NUMMER A30:02


BET A

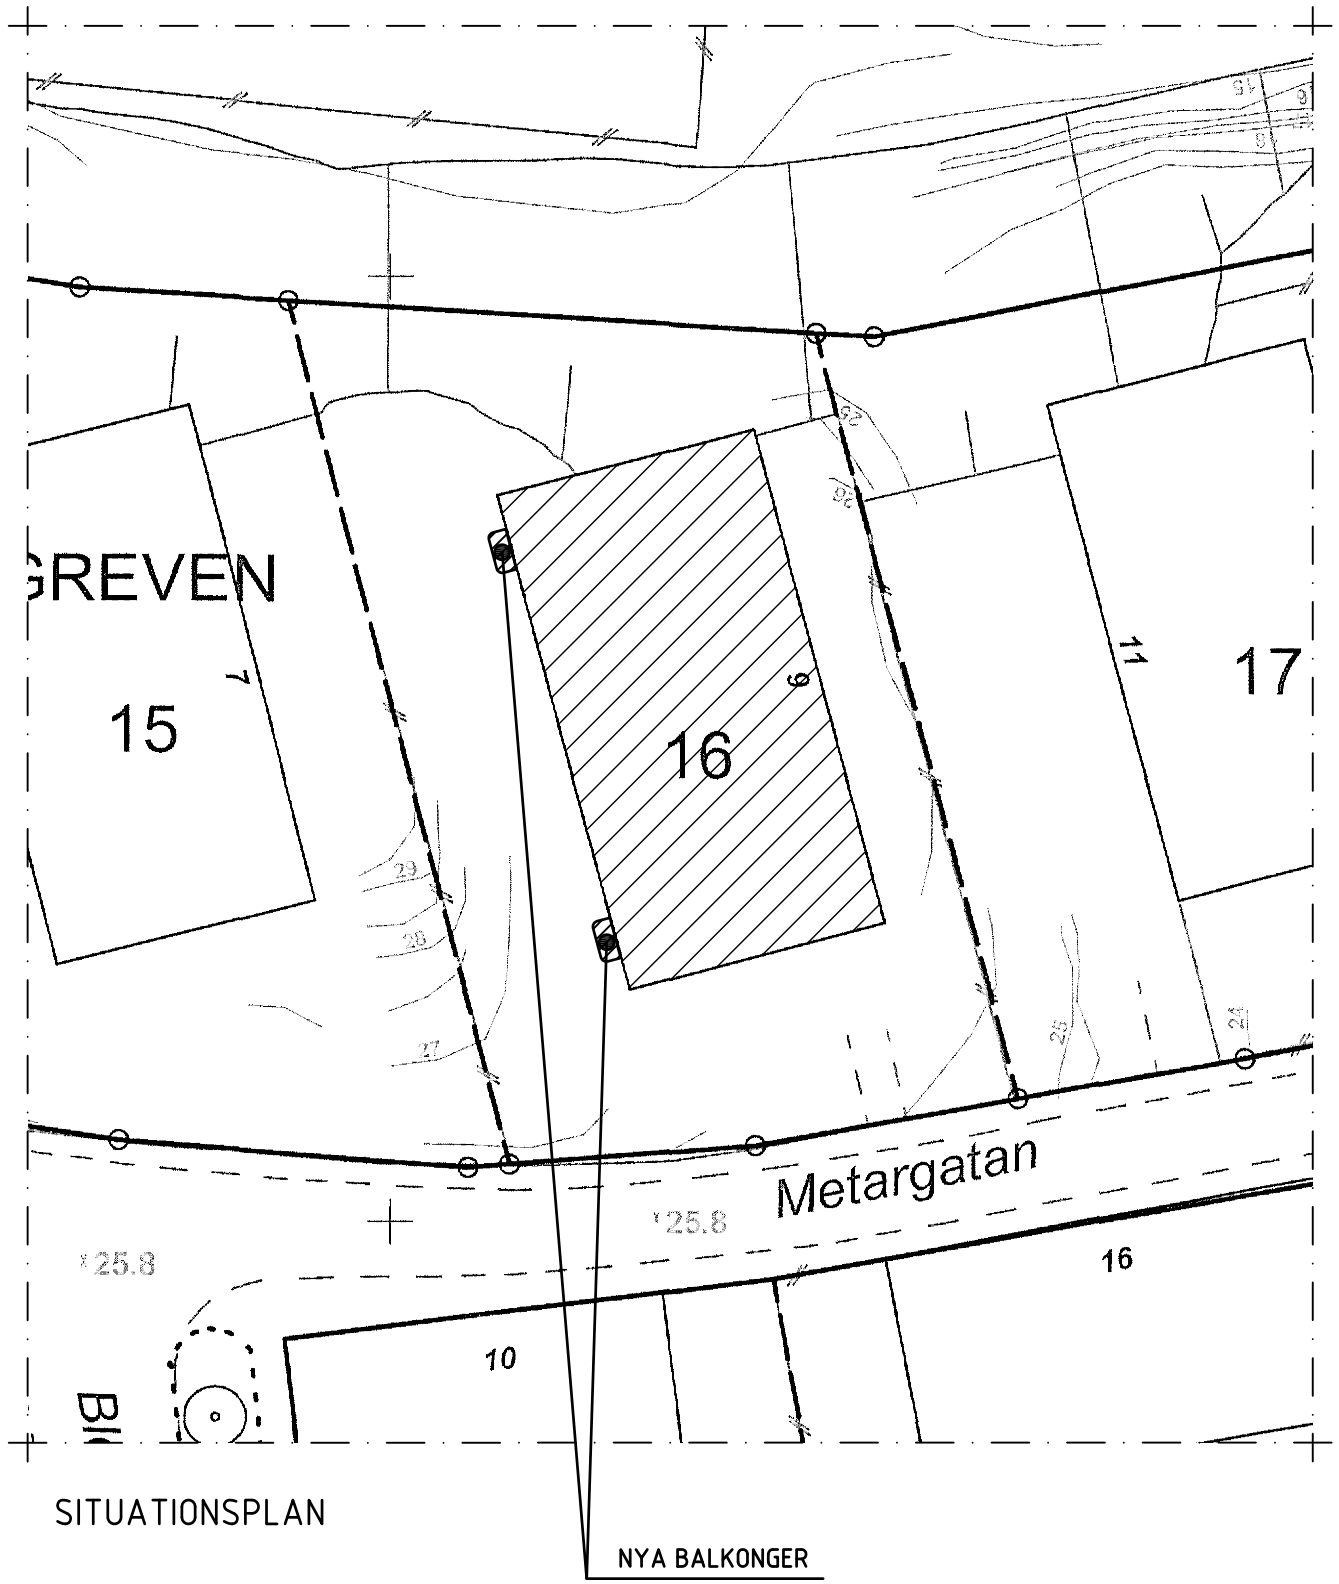

SITUATIONSPLAN


N YA FÖNSTERDÖRRAR SKALA 1:50

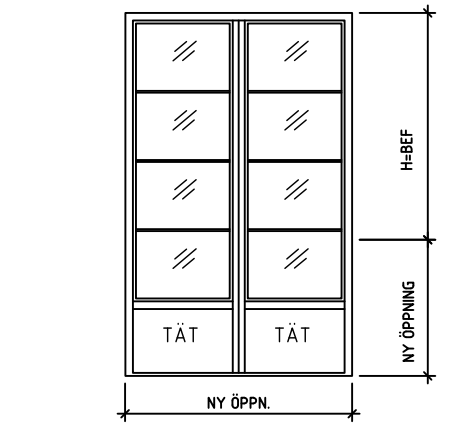

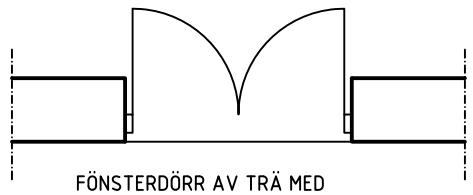

FÖNSTERDÖRR AV TRÄ MED
1+2 GLAS, INÅTGÅENDE.
UTVÄNDIG KULÖR LIKA BEF
FÖNSTERPARTIER.
PROFILUTFORMNING LIKA BEF.

NYA RÄCKEN SKALA 1:50

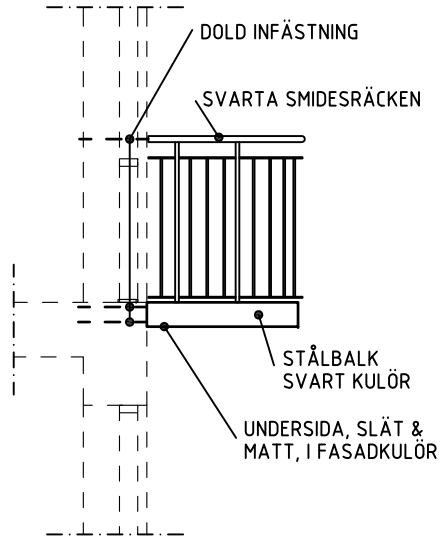

0 1 2 3 4 5 6 7 8 9 10m
SKALA 1:400

0 1 2 3m
SKALA 1:50

Israelson & Nilsson Konsulter KB
Ann-Kristin Israelson
Arkitekt SAR/MSA
Mobil 076-806 01 40

TOTALENTREPRENÖR
FÄSTEB BYGG AB
TEL 08 744 00 07 www.fasteb.se
BOX 9096 126 09 HÄGERSTEN

BET	ANT	ÄNDRINGEN AVSER	SIGN	DATUM
A		JUST. RÄCKE	AKI	2021-03-25


BYGGLOVSHANDLING


KV. LÅNGREVEN 16
SITUATIONSPLAN, UPPSTÄLLNINGAR


UPPDRAG	RITAD/KONSTR AV	HANDLÄGGARE
2013	A-K I	A-K I

DATUM 2020-11-23
ANSVARIG A-K ISRAELSON
SKALA 1:400, 1:50
NUMMER A30:03
BET A

ALLA MÅTT I MM

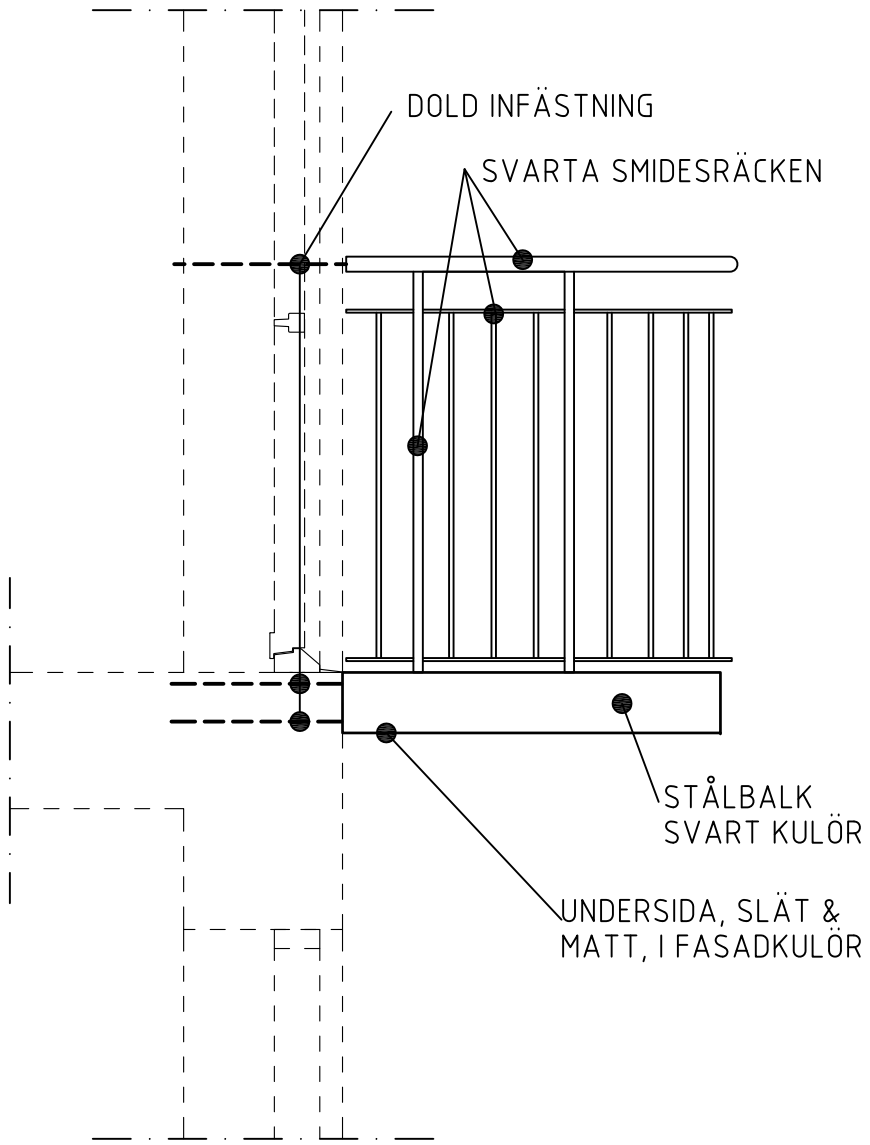

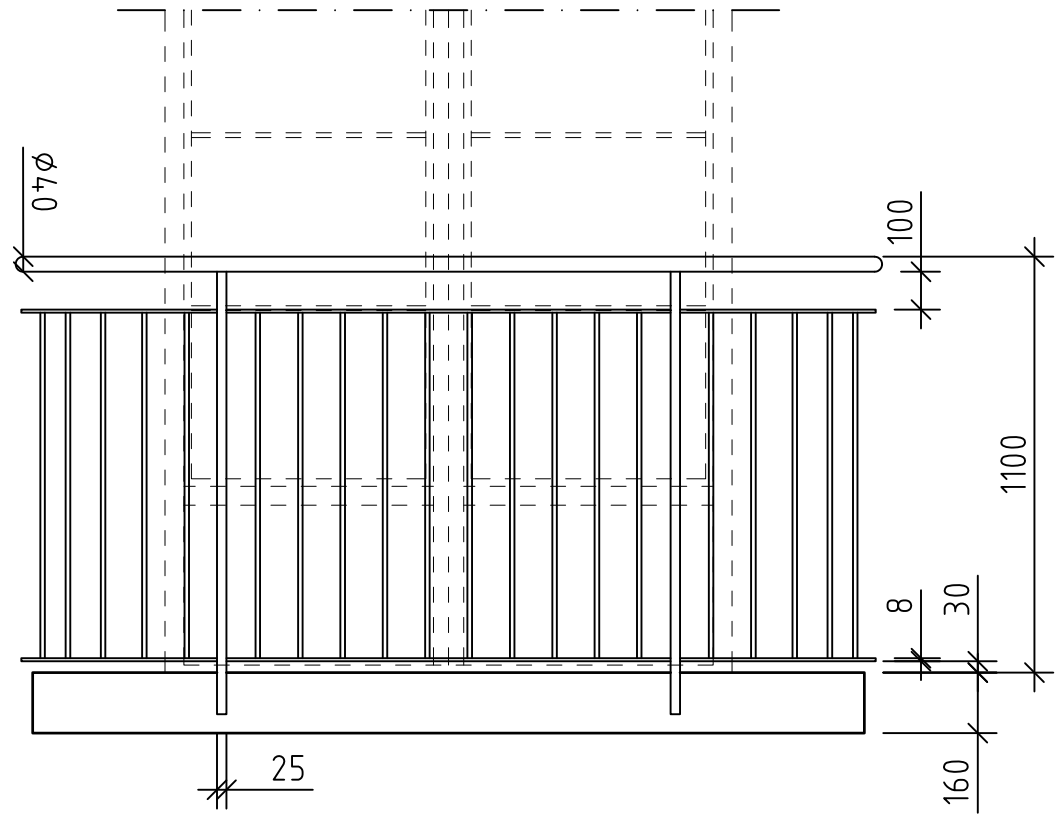


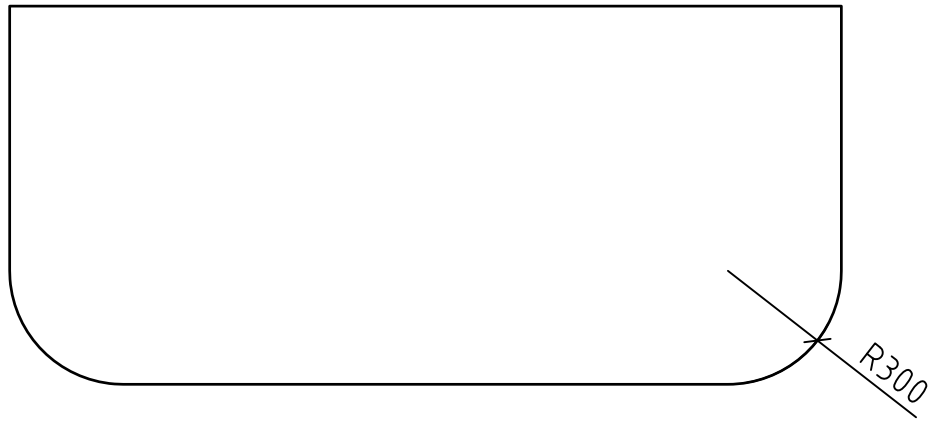

BEF PISK/VÄDRINGSBALKONGER




FASAD MOT ÖSTER

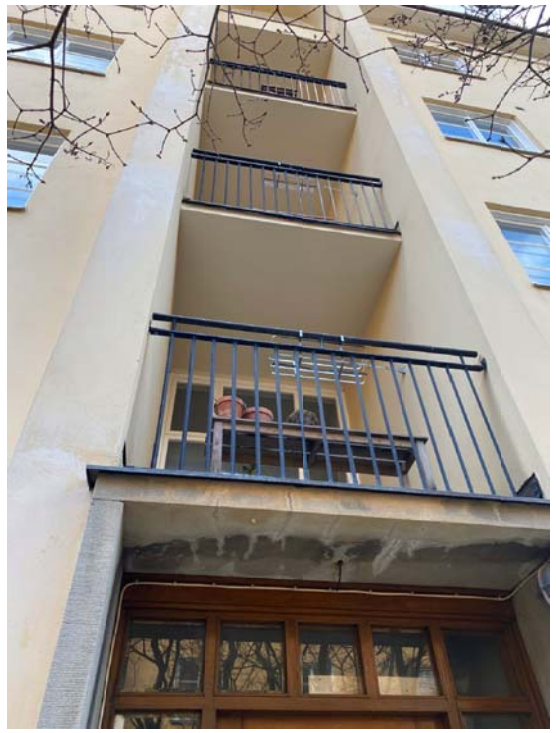



INSPIRATIONSBILD, KV. LÅNGREVEN 15

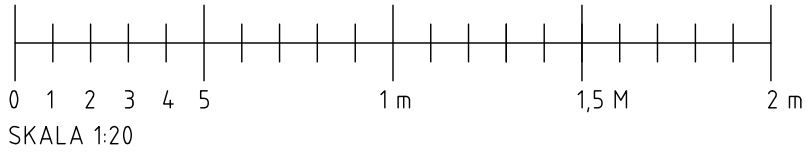

Israelson & Nilsson Konsulter KB

Ann-Kristin Israelson

Arkitekt SAR/MSA

Mobil 076-806 01 40

TOTALENTREPRENÖR

FÄSTEB BYGG AB

TEL 08 744 00 07 www.fasteb.se

BOX 9096 126 09 HÄGERSTEN

BET	ANT	ÄNDRINGEN AVSER	SIGN	DATUM

BYGGLOVSHANDLING

DATUM 2021-03-25

KV. LÅNGREVEN 16

UPPSTÄLLNINGAR

ANSVARIG A-K ISRAELSON

SKALA **1:20**

UPPDRAG	RITAD/KONSTR AV	HANDLÄGGARE	NUMMER	BET
2013	A-K I	A-K I	**A30:03**	